

s.a.c.e. CONSTRUCTION & ENTRETIEN

sogepiant TRAVAUX & ENTRETIEN

sotraliège AMÉNAGEMENT & ENTRETIEN

Groupe SACE – Sotraliège – Sogepiant
 Z.I. des Hauts Sarts – Zone 3
 11, Avenue du Parc Industriel
 4041 MILMORT
 Tel : 04/286.91.90

Entrepreneur:

Colas
400539

Lieu:



N627 Phase 2
N627 Bk 4.000 à 3.000

Chantier:

Réfection N627

Phase:

Plan n°	Index	Date	Dessiné par:
		10/08/2020-13/08/2020	Nobile Luca

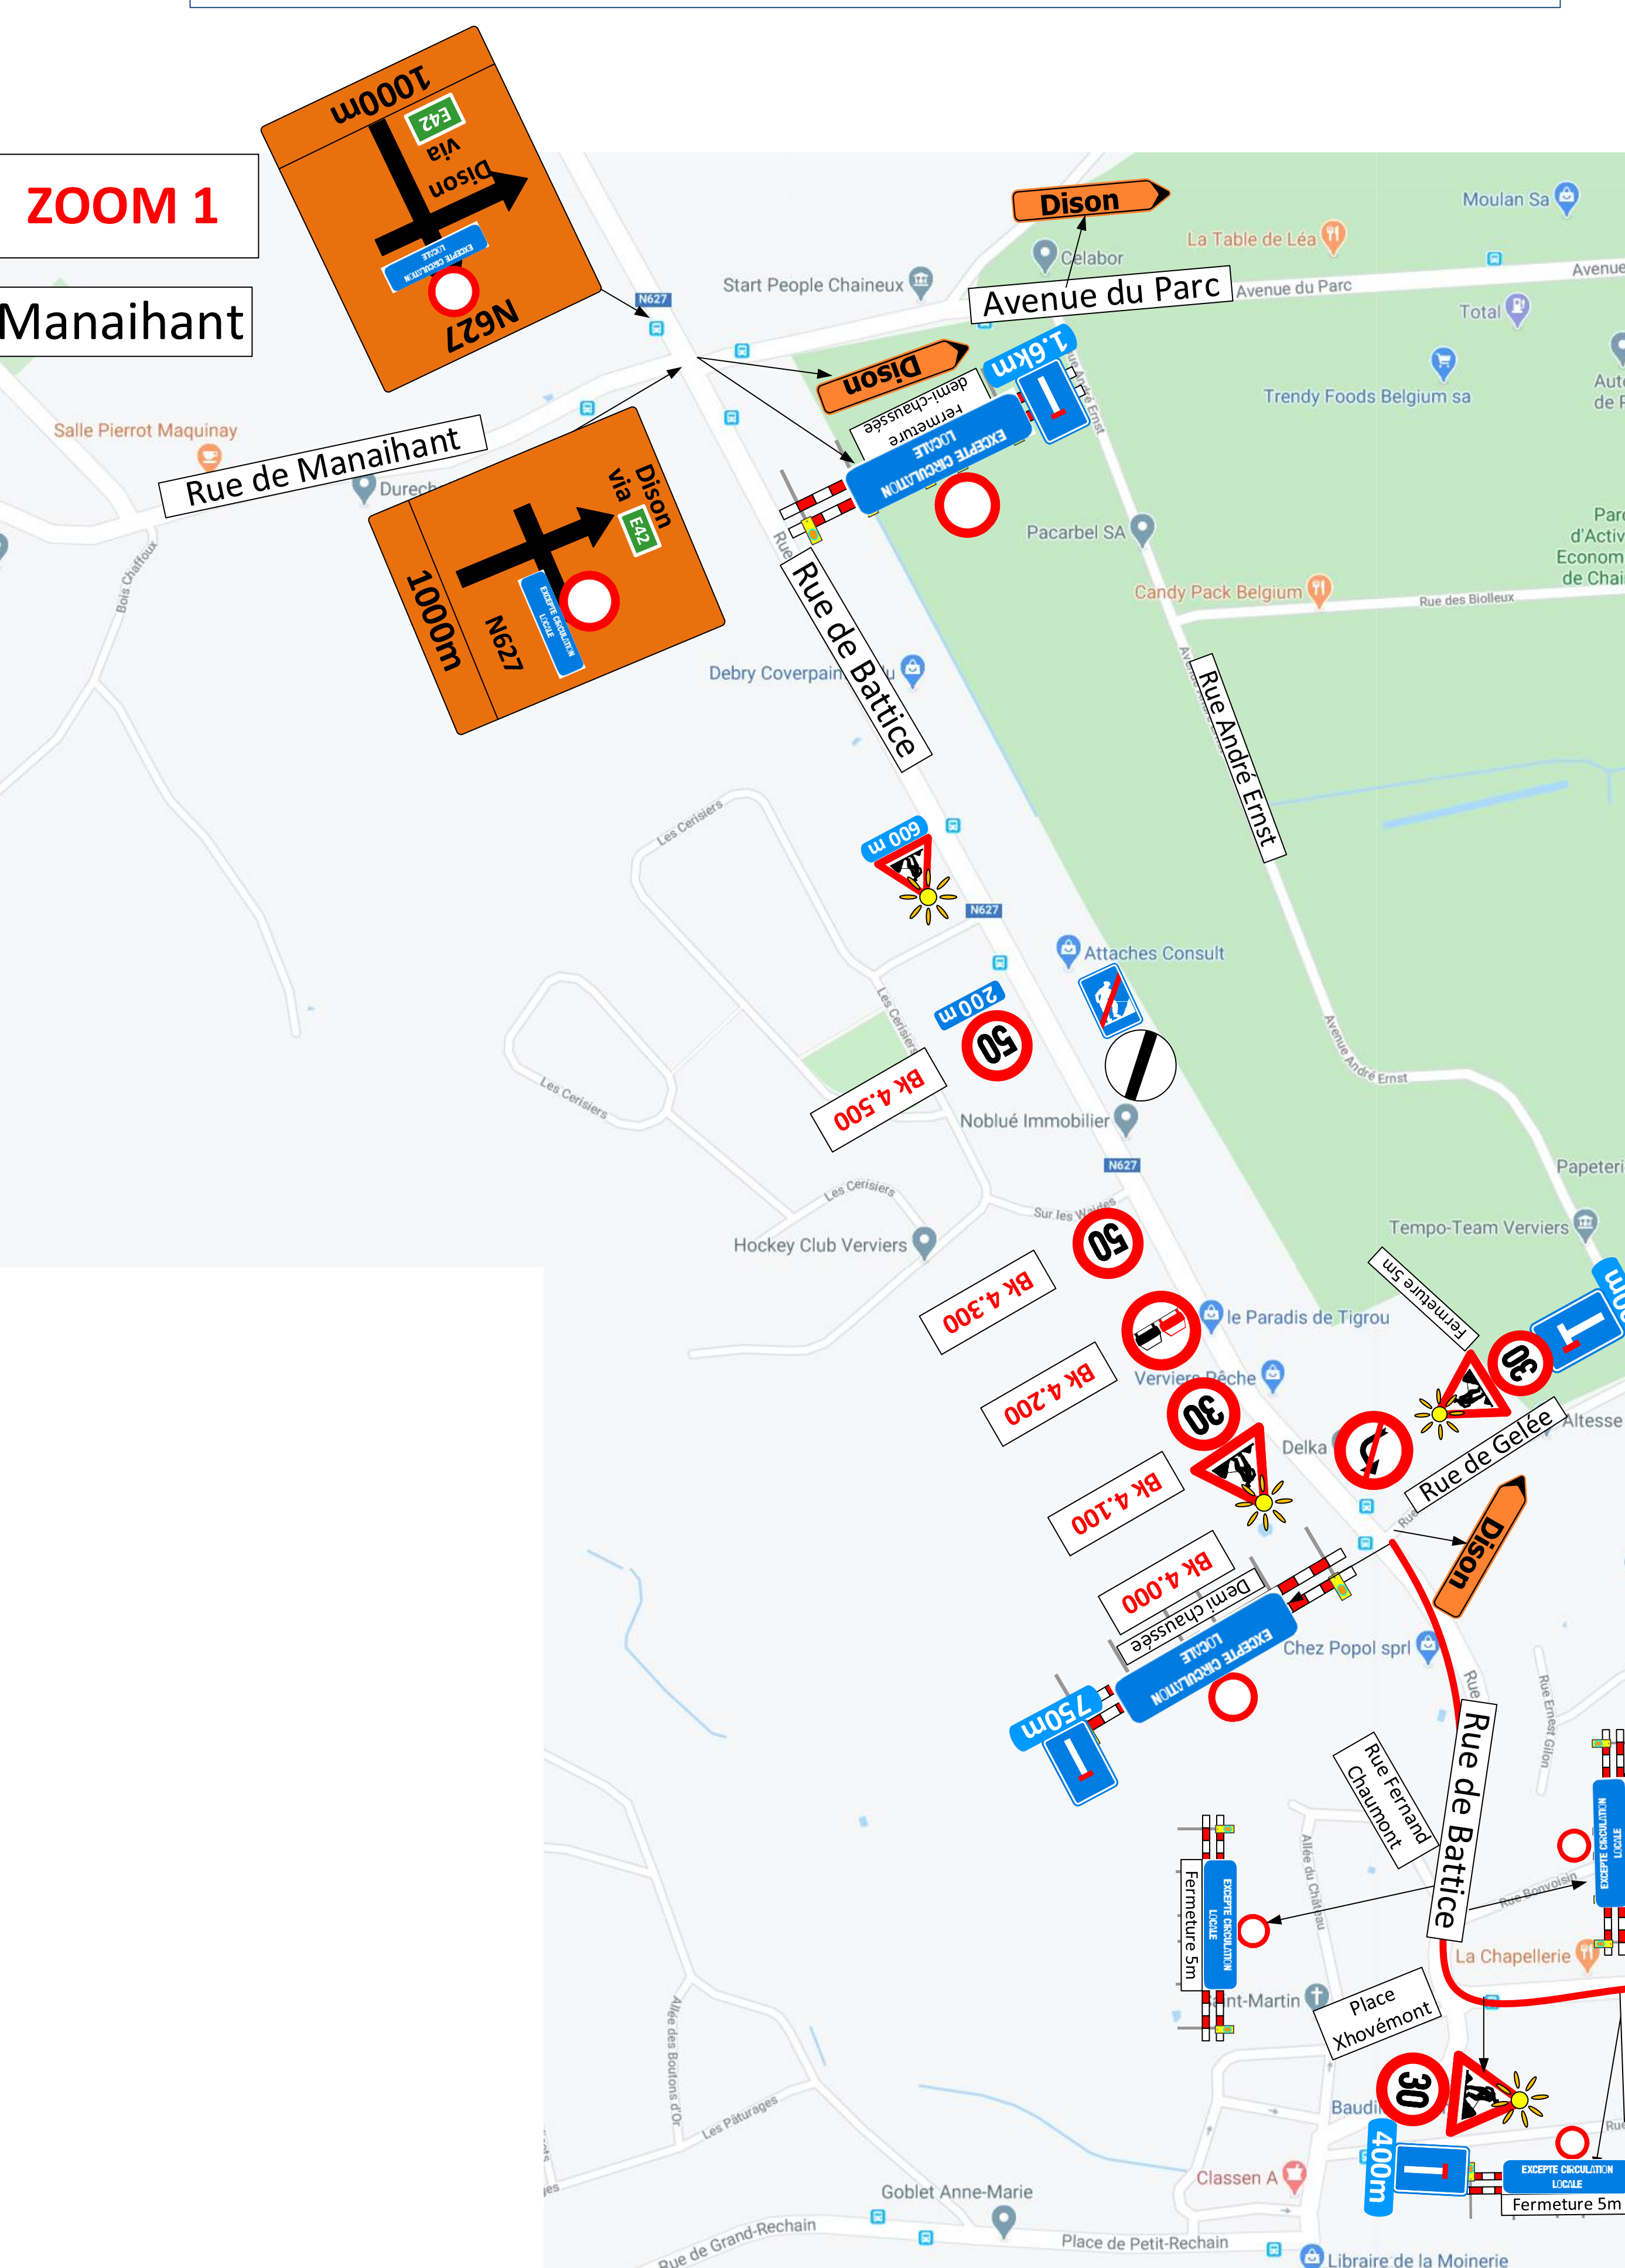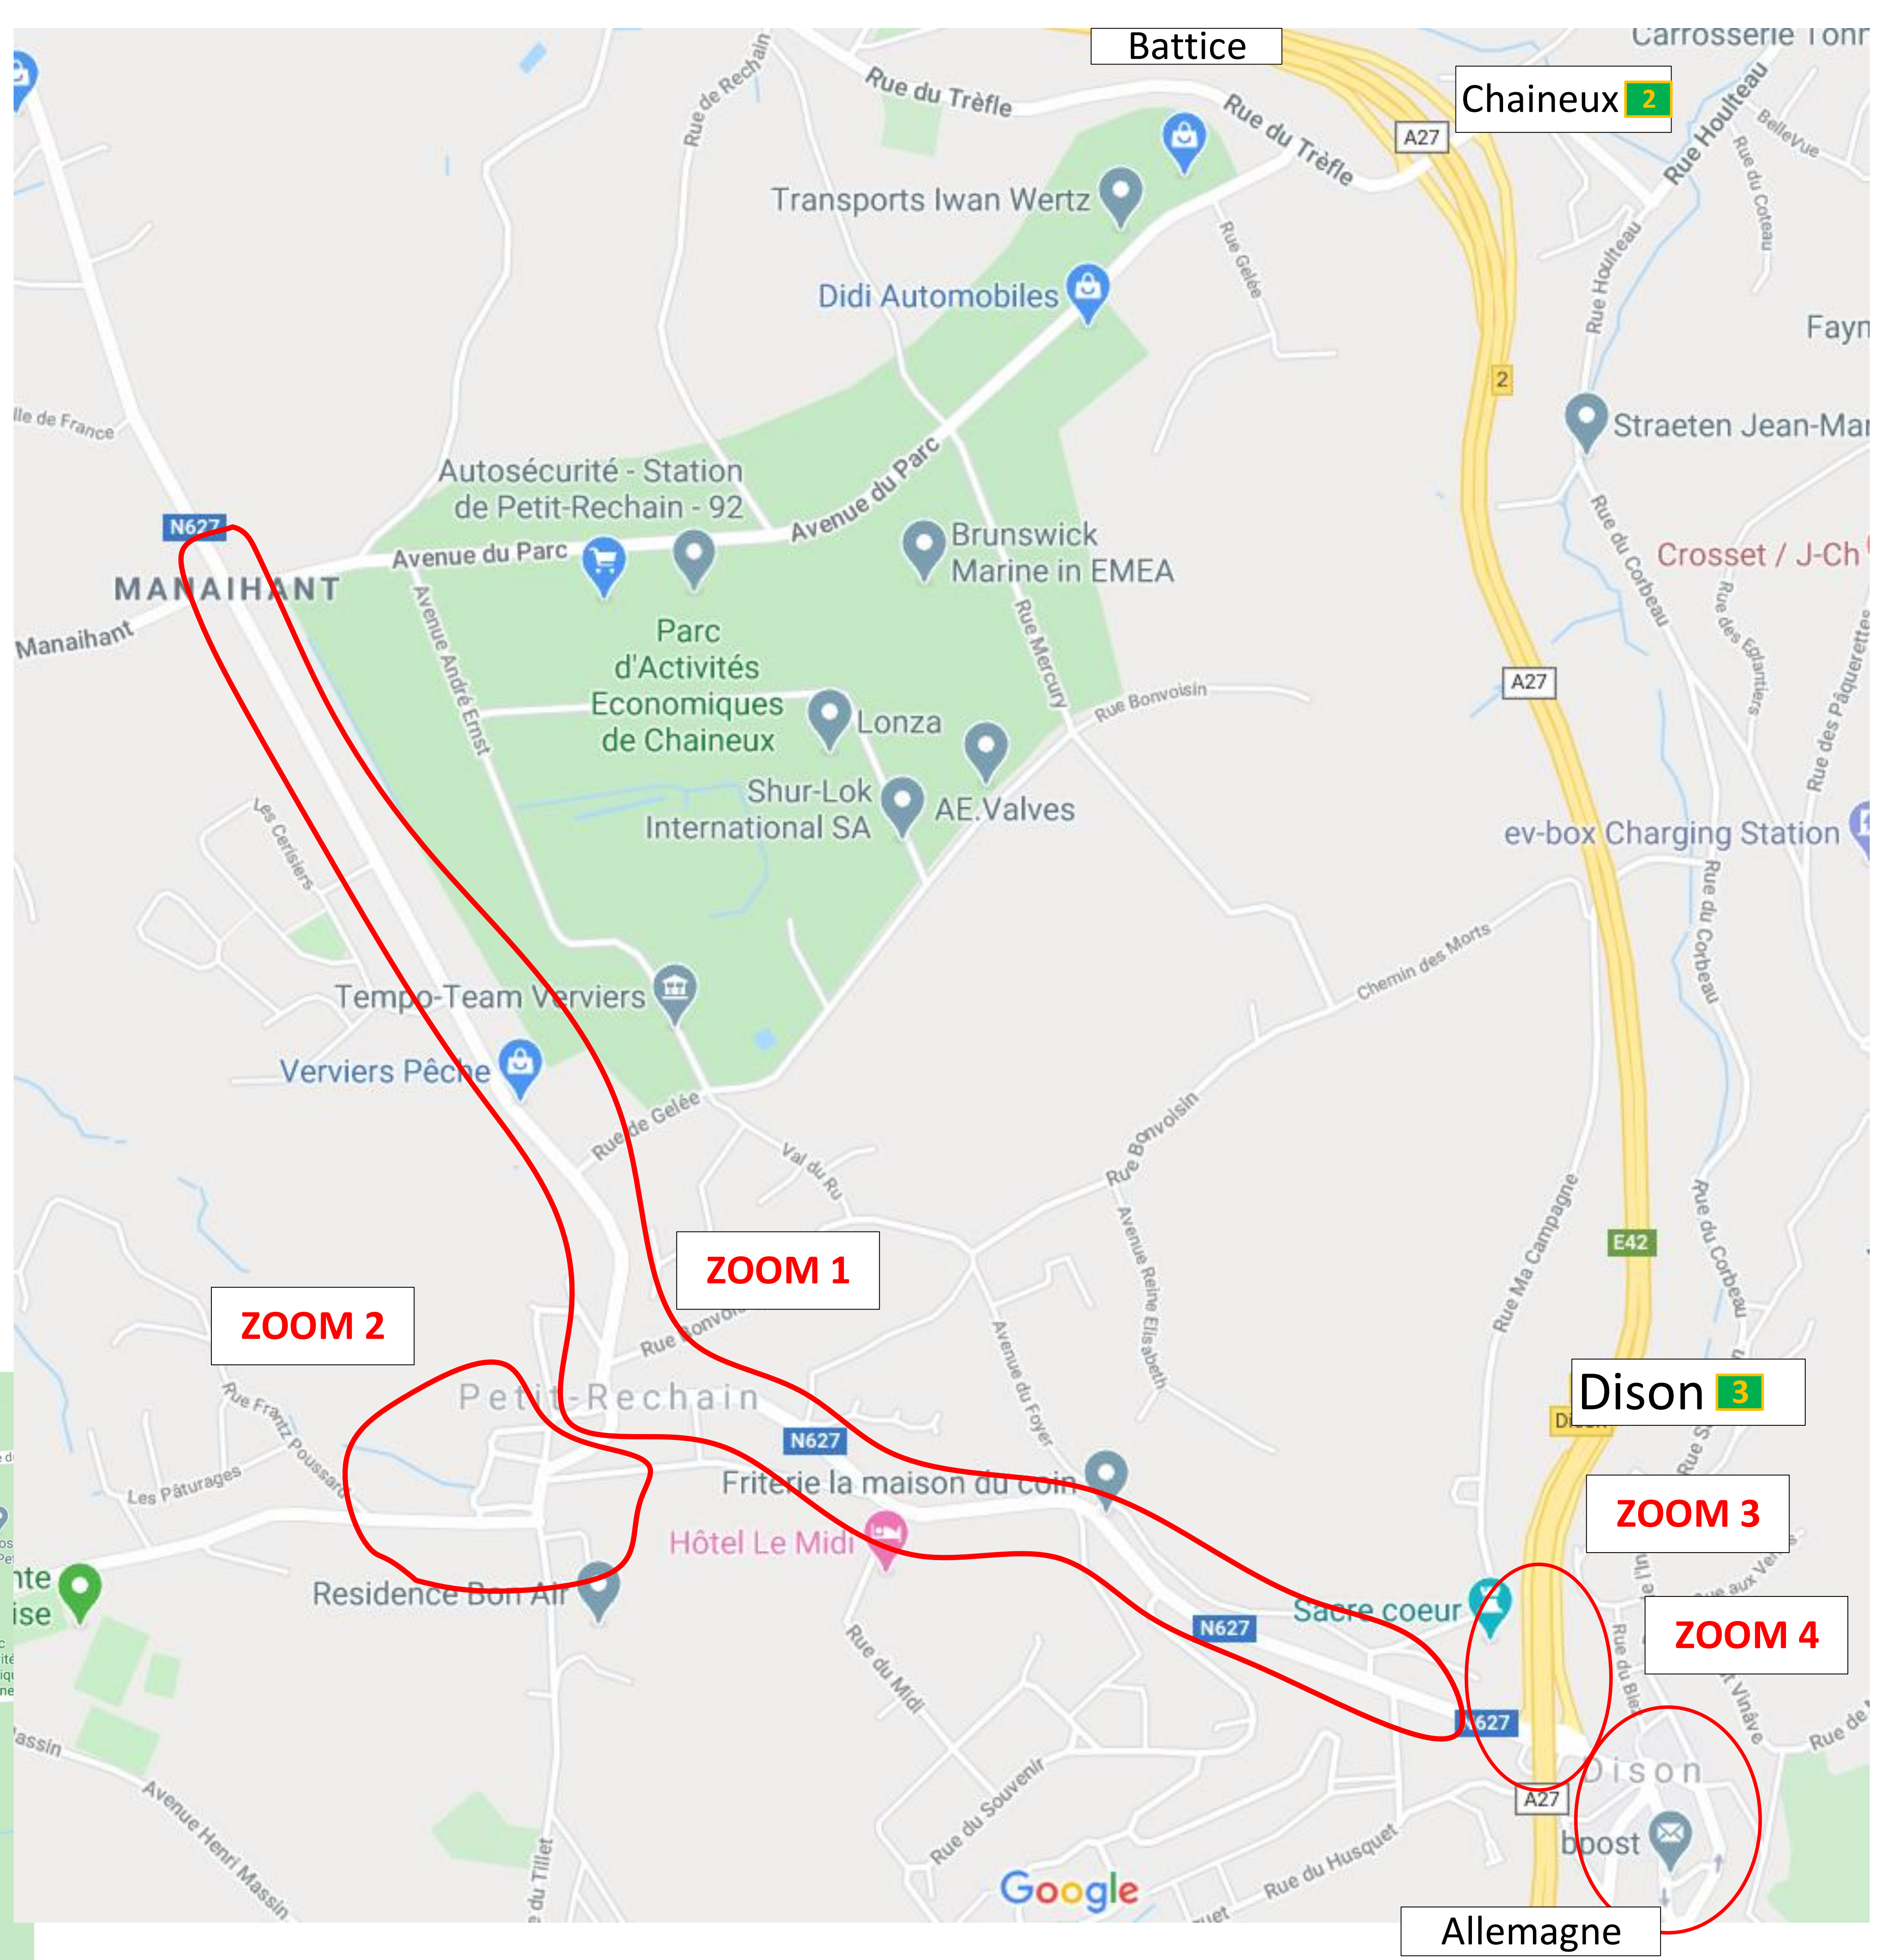

Interdiction de stationner à placer 48h00 avant le début du chantier de la fermeture au niveau de la sortie d'autoroute jusqu'à la place Xhovémont sur 2 x 1,5km = 90 pièces

