


  
**Groupe SACE – Sotraliège – Sogepiant**
  
 Z.I. des Hauts Sarts – Zone 3
   
 11, Avenue du Parc Industriel
   
 4041 MILMORT
   
 Tel : 04/286.91.90

---

**Entrepreneur:**
  
**JACOBS**
  
 400568

---

**Lieu:**
  
**A27**
  
**Accès Dison A027046**



---

**Chantier:** Type Luwa 2 + 3 : Relamping et audit de câble

---

**Phase:** 1

Plan n°	Index	Date	Catégorie	Dessiné par:
20210506/1	1	17/05/2021	6	Daher Yasmine

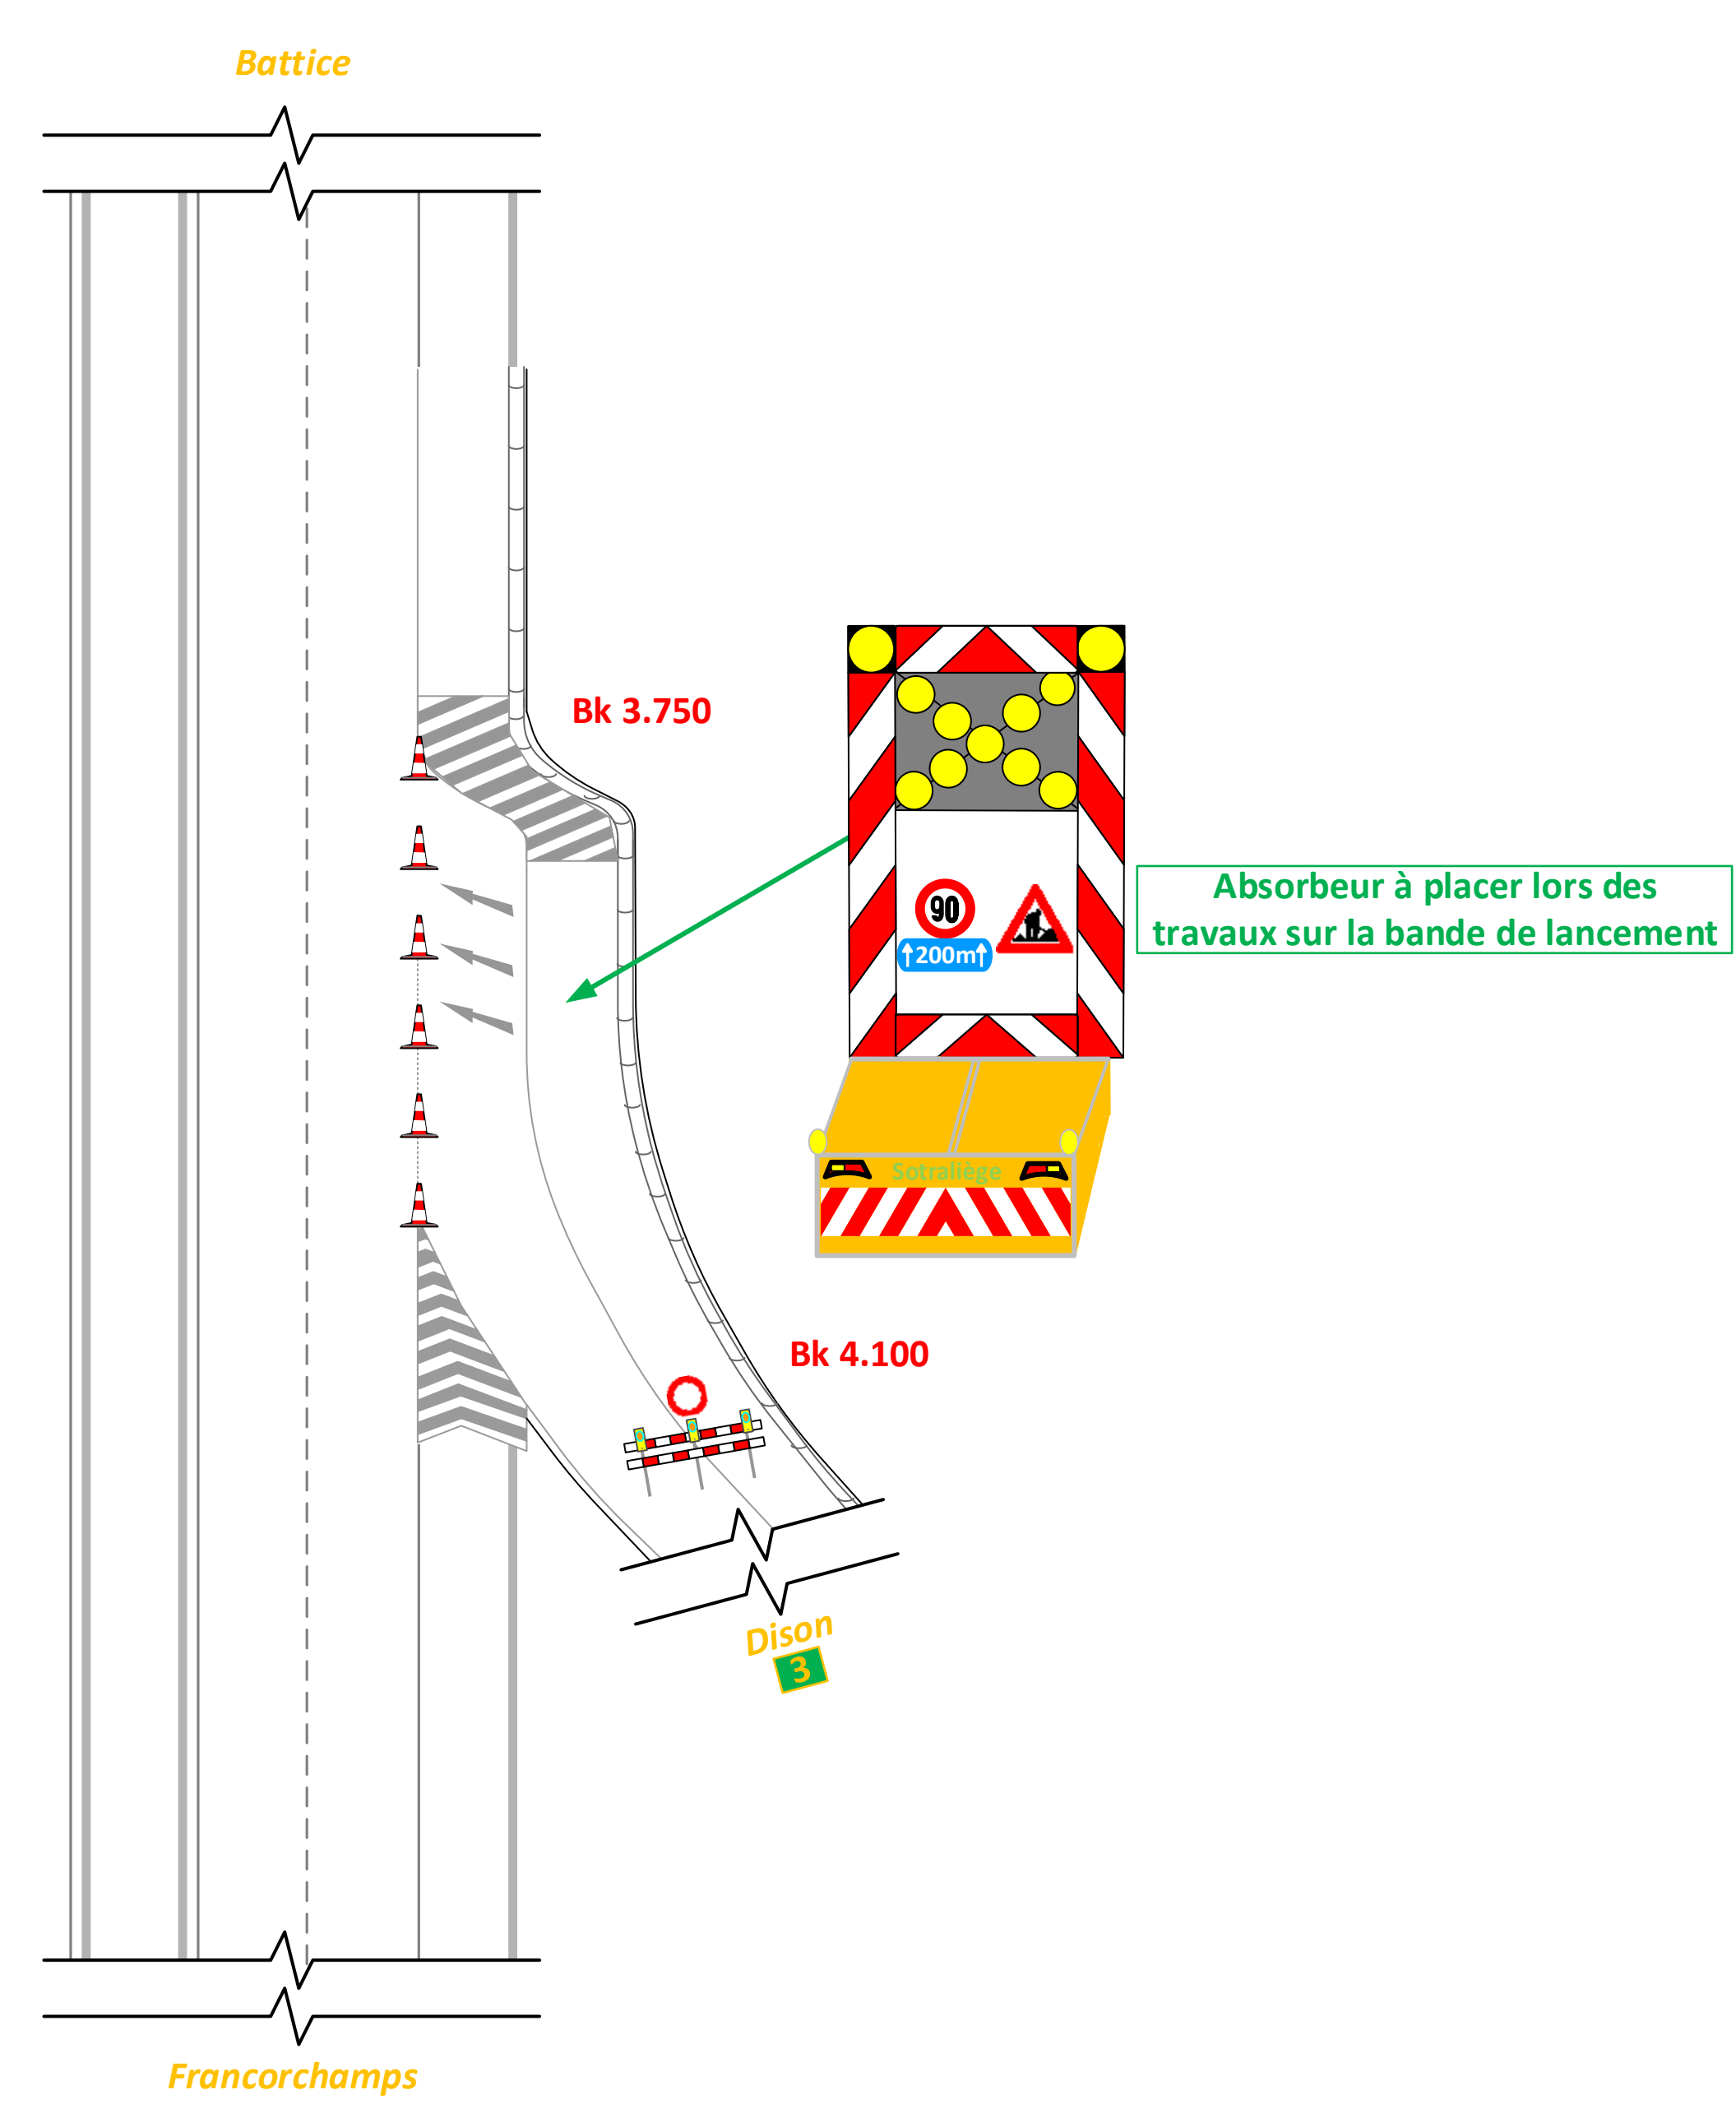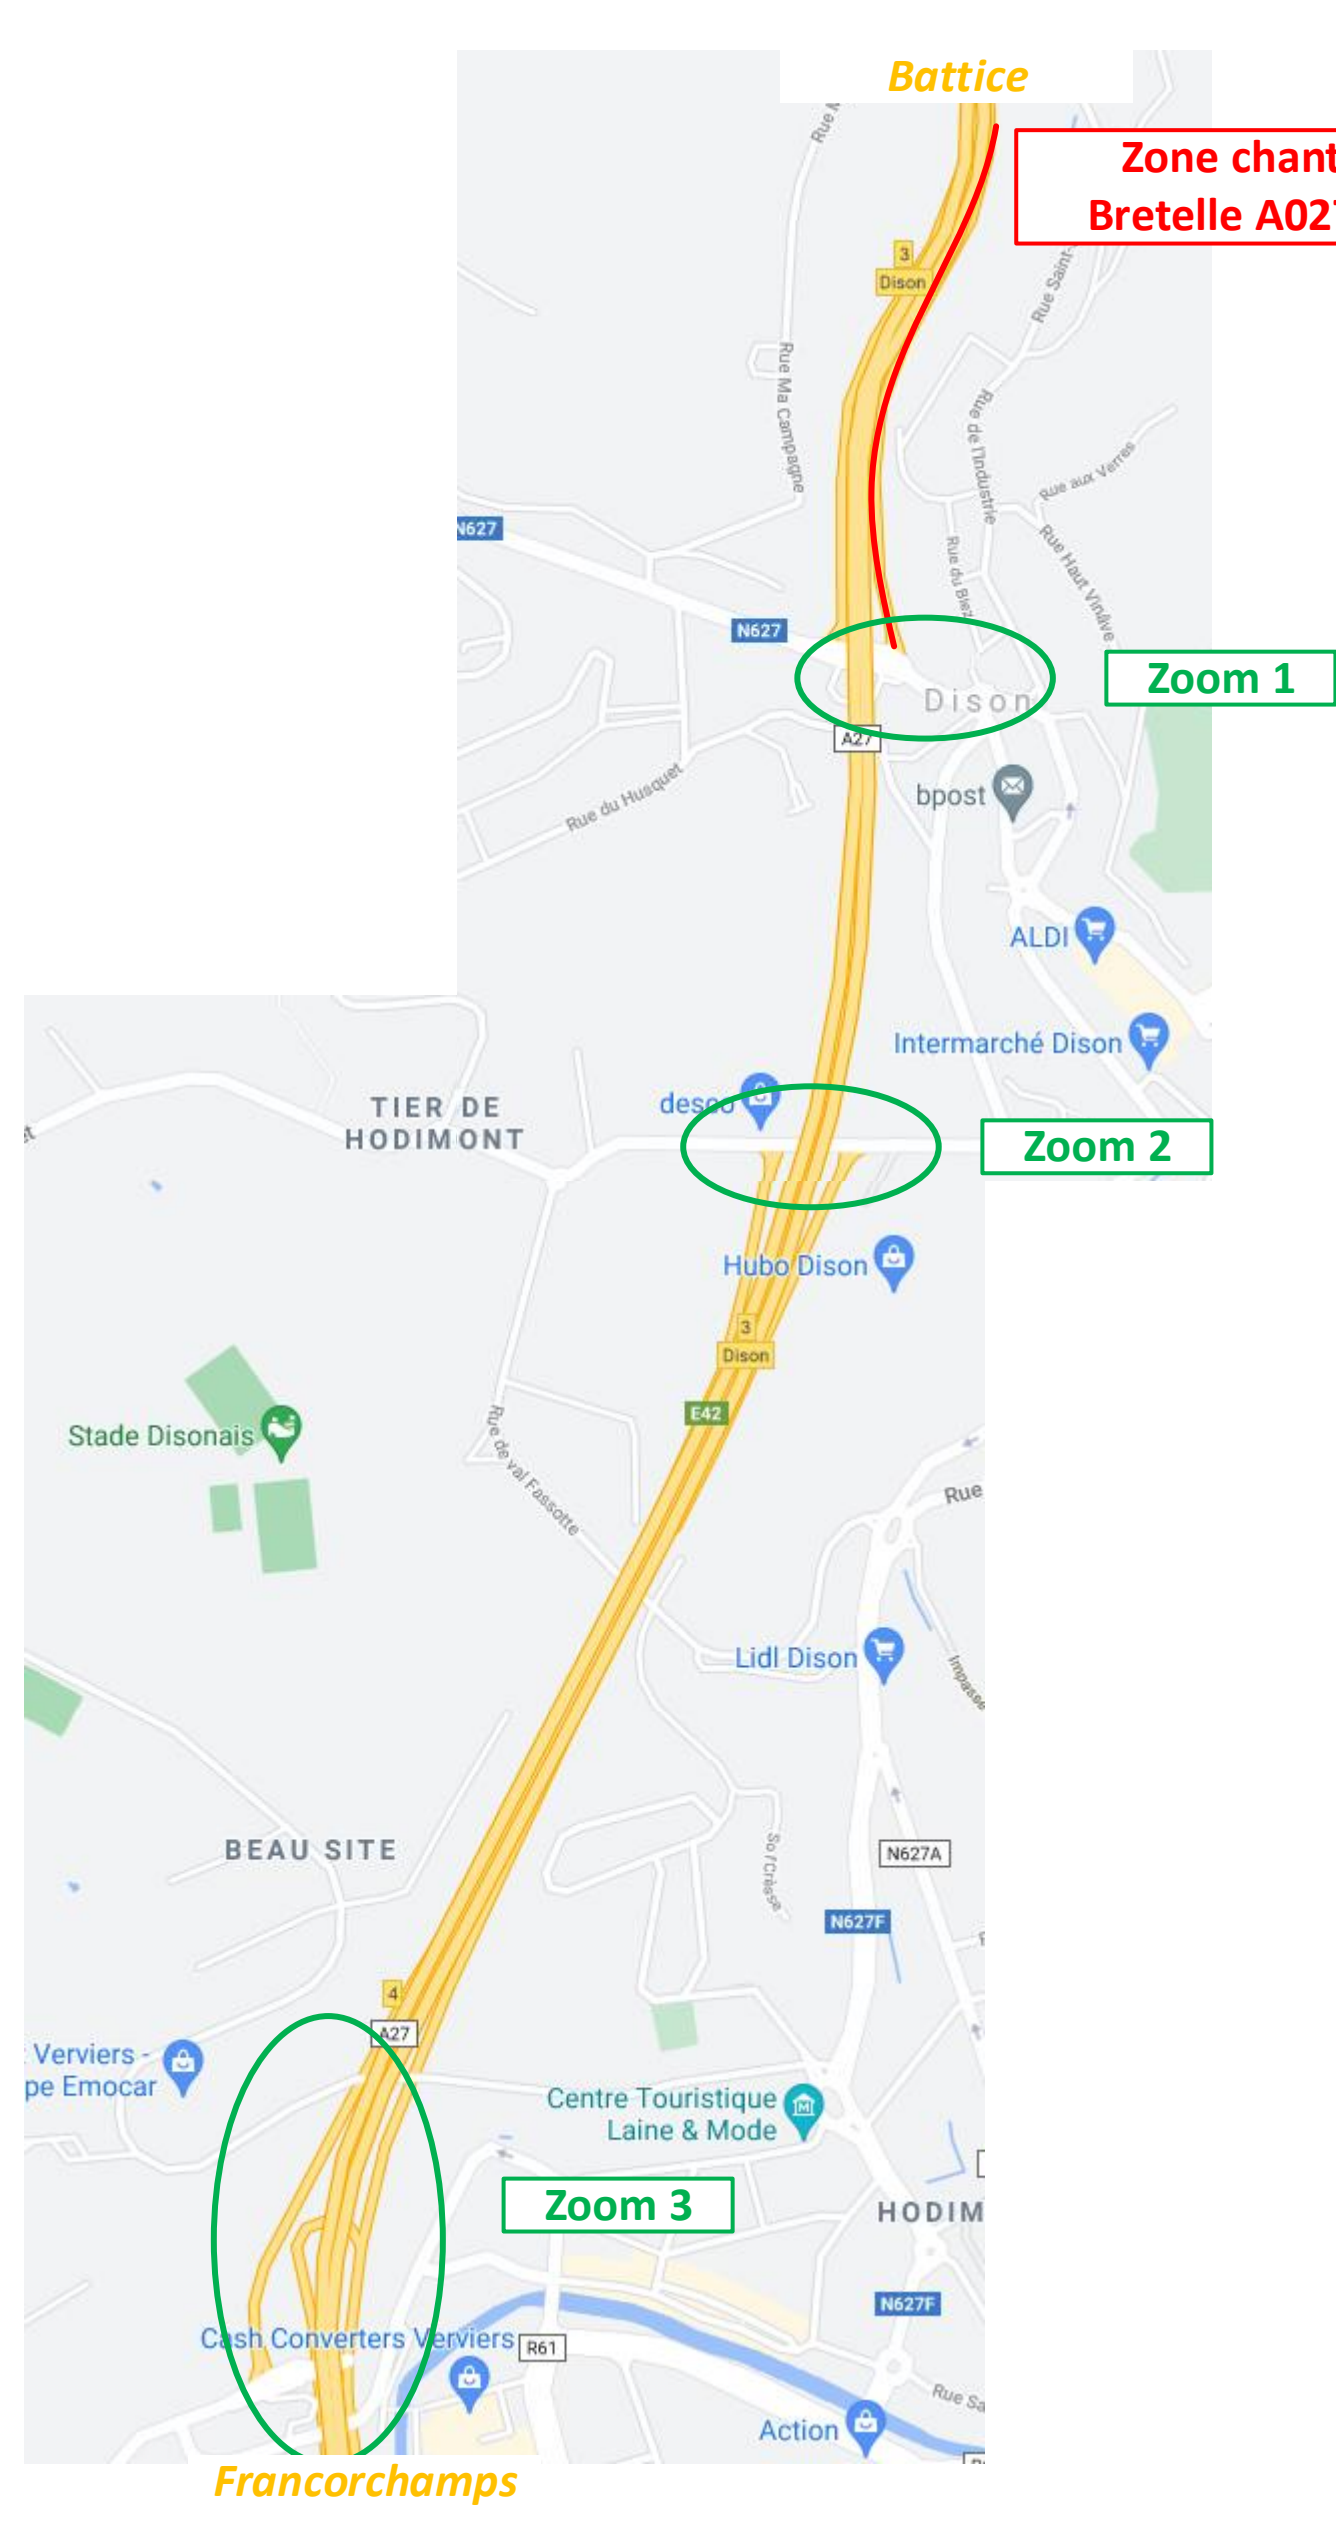

### Zoom 1



### Zoom 2



### Zoom 3

